

ΕΦΗΜΕΡΙΣ ΤΗΣ ΚΥΒΕΡΝΗΣΕΩΣ
ΤΗΣ ΕΛΛΗΝΙΚΗΣ ΔΗΜΟΚΡΑΤΙΑΣ

ΑΘΗΝΑ
28 ΙΑΝΟΥΑΡΙΟΥ 1985

ΤΕΥΧΟΣ ΤΕΤΑΡΤΟ

ΑΡΙΘΜΟΣ ΦΥΛΛΟΥ
7

ΠΕΡΙΕΧΟΜΕΝΑ

ΠΟΛΕΟΔΟΜΙΑ

ΑΠΟΦΑΣΕΙΣ

ΠΟΛΕΟΔΟΜΙΑ

ΑΠΟΦΑΣΕΙΣ

Αριθ. 77247/3289 (1)

Αναστολή χορήγησης οικοδομικών αδειών σε τμήμα οικοδομικού τετραγώνου του ρυμοτομικού σχεδίου Πάτρας (Αχαΐας).

Ο ΥΠΟΥΡΓΟΣ ΧΩΡΟΤΑΞΙΑΣ, ΟΙΚΙΣΜΟΥ ΚΑΙ ΠΕΡΙΒΑΛΛΟΝΤΟΣ

Έχοντας υπόψη :

1. Τις διατάξεις του από 17.7.1923 Ν.Δ/τος «περί σχεδίων πόλεων κ.λ.π.» όπως μετηγενέστερα τροποποιήθηκαν και συμπληρώθηκαν και ειδικότερα την παράγραφο 2 του άρθρου 8, όπως η παράγραφος αυτή προστέθηκε με το άρθρο 1 του Ν. 551/1977 (ΦΕΚ 68/Α).

2. Τις διατάξεις του Ν. 1032/1980 «περί συστάσεως Υπουργείου Χωροταξίας Οικισμού και Περιβάλλοντος» (ΦΕΚ 57/Α) και ειδικότερα τα άρθρα 2, 3 και 7, αποφασίζουμε :

α) Απαγορεύεται για τρεις (3) μήνες η χορήγηση οικοδομικών αδειών σε τμήμα του οικοδομικού τετραγώνου που περικλείεται από τις οδούς Αλεξ. Υψηλάντη - Βότση - Αγ. Γεωργίου και Φιλοποίμενος του ρυμοτομικού σχεδίου Πάτρας (Αχαΐας) όπως φαίνεται με στοιχεία Α-Β-Γ-Δ-Ε-Ζ-Η-Θ-Α και γαλάζια γραμμή στο σχετικό πρωτότυπο διάγραμμα σε κλίμακα 1 : 200 που θεωρήθηκε από τον Προϊστάμενο της Διεύθυνσης Πολεοδομικών Εφαρμογών με την υπ' αριθ. 77247/1984 πράξη του και που συνοπτικό του αντίτυπο δημοσιεύεται με την παραπάνω απόφαση.

β) Η ισχύς της παρούσας απόφασης αρχίζει από τη δημοσίευσή της στην Εφημερίδα της Κυβερνήσεως.

Αθήνα, 14 Νοεμβρίου 1984

Ο ΥΠΟΥΡΓΟΣ

ΕΥΑΓΓΕΛΟΣ ΚΟΥΛΟΥΜΠΗΣ

ΠΑΤΡΑ
(Ν. ΑΧΑΪΑΣ)

Κλίμακα 1:200

Ο.Τ. 479

ΑΝΑΣΤΟΛΗ

29.85

29.65

Γ. 480

Γ. 482

Πλατεία

Αναστολής χορηγήσεως οικοδομικών αδειών σε τμήμα οικοδομικού τετραγώνου του ρυμοτομικού σχεδίου Πατρας (Αχαΐας)

Αριθ. 72042/2931 (2)

Τροποποίηση του ρυμοτομικού σχεδίου Βαθέως (Σάμου)

ΟΥΠΟΥΡΓΟΣ
ΧΩΡΟΤΑΞΙΑΣ, ΟΙΚΙΣΜΟΥ ΚΑΙ ΠΕΡΙΒΑΛΛΟΝΤΟΣ

Έχοντας υπόψη :

1. Τις διατάξεις του Ν.Δ/τος της 17 Ιουλίου 1923 «περί σχεδίων πόλεων κλπ.» όπως μεταγενέστερα τροποποιήθηκαν και συμπληρώθηκαν και ειδικότερα τα άρθρα 3 και 70.

2. Το με αριθ. 842/1980 Π.Δ/γμα «περί απλουστεύσεως της διαδικασίας κατά την έκδοσιν διοικητικών τινών πράξεων ατομικού χαρακτήρος επί αντικειμένων αρμοδιότητος Υπουργού Χωροταξίας, Οικισμού και Περιβάλλοντος» (ΦΕΚ 208/Α).

3. Τις διατάξεις του Ν. 1032/1980 «περί συστάσεως Υπουργείου Χωροταξίας, Οικισμού και Περιβάλλοντος» (ΦΕΚ 57/Α) και ειδικότερα τα άρθρα 2, 3 και 7.

4. Την αριθ. 25569/1525/27.9.1978 απόφαση του Υφυπουργού Δημοσίων Έργων «περί εξαιρέσεως παραδοσιακών τινών οικισμών του Κράτους εκ της αρμοδιότητος του Νομάρχου ως προς την έγκρισιν, επέκτασιν, τροποποίησιν κλπ. των σχεδίων πόλεων και κωμών και τροποποιήσεως της παραγράφου 8 της υπ' αριθ. Ε. 35400/12.1.76 αποφάσεως «περί του τρόπου καθορισμού ορίων οικισμών προ του έτους 1923 στερουμένων σχεδίων ρυμοτομίας» (ΦΕΚ 533/Δ/1978).

5. Την αριθ. 2556/1977 απόφαση του Συμβουλίου της Επικρατείας.

6. Τις διατάξεις του Ν. 170/1973 και ειδικότερα του άρθρου 50 παρ. 4 όπως αντικαταστάθηκε με το άρθρο 30 του Ν. 702/1977 (ΦΕΚ 268/Α).

7. Την αριθ. 23/1982 πράξη του Δημοτικού Συμβουλίου Σαμίων.

8. Την αριθ. 85/1983 γνωμοδότηση του Κεντρικού Συμβουλίου Χωροταξίας, Οικισμού και Περιβάλλοντος, αποφασίζουμε :

1. Εγκρίνεται η τροποποίηση του ρυμοτομικού σχεδίου Βαθέος (Σάμου) με τη μετατροπή τμήματος του αριθ. 142 χώρου σε οικοδομήσιμο.


2. Εγκρίνεται η τροποποίηση του ρυμοτομικού σχεδίου Βαθέος (Σάμου) με τη μετατροπή του κατά την προηγούμενη παράγραφο τροποποιουμένου τμήματος του αριθ. 142 οικοδομησίμου χώρου σε κοινόχρηστο, όπως φαίνεται στο σχετικό πρωτότυπο διάγραμμα σε κλίμακα 1 : 500, που έχει θεωρηθεί από τον Προϊστάμενο της Διεύθυνσης Πολεοδομικών Εφαρμογών με την αριθ. 72042/1984 πράξη του και που συνοπτικό του αντίτυπο δημοσιεύεται με την παρούσα απόφαση.

3. Η ισχύς της παρούσας απόφασης αρχίζει από τη δημοσίευσή της στην Εφημερίδα της Κυβερνήσεως.

Αθήνα, 12 Οκτωβρίου 1984

Ο ΥΠΟΥΡΓΟΣ

ΕΥΑΓΓΕΛΟΣ ΚΟΥΛΟΥΜΠΗΣ

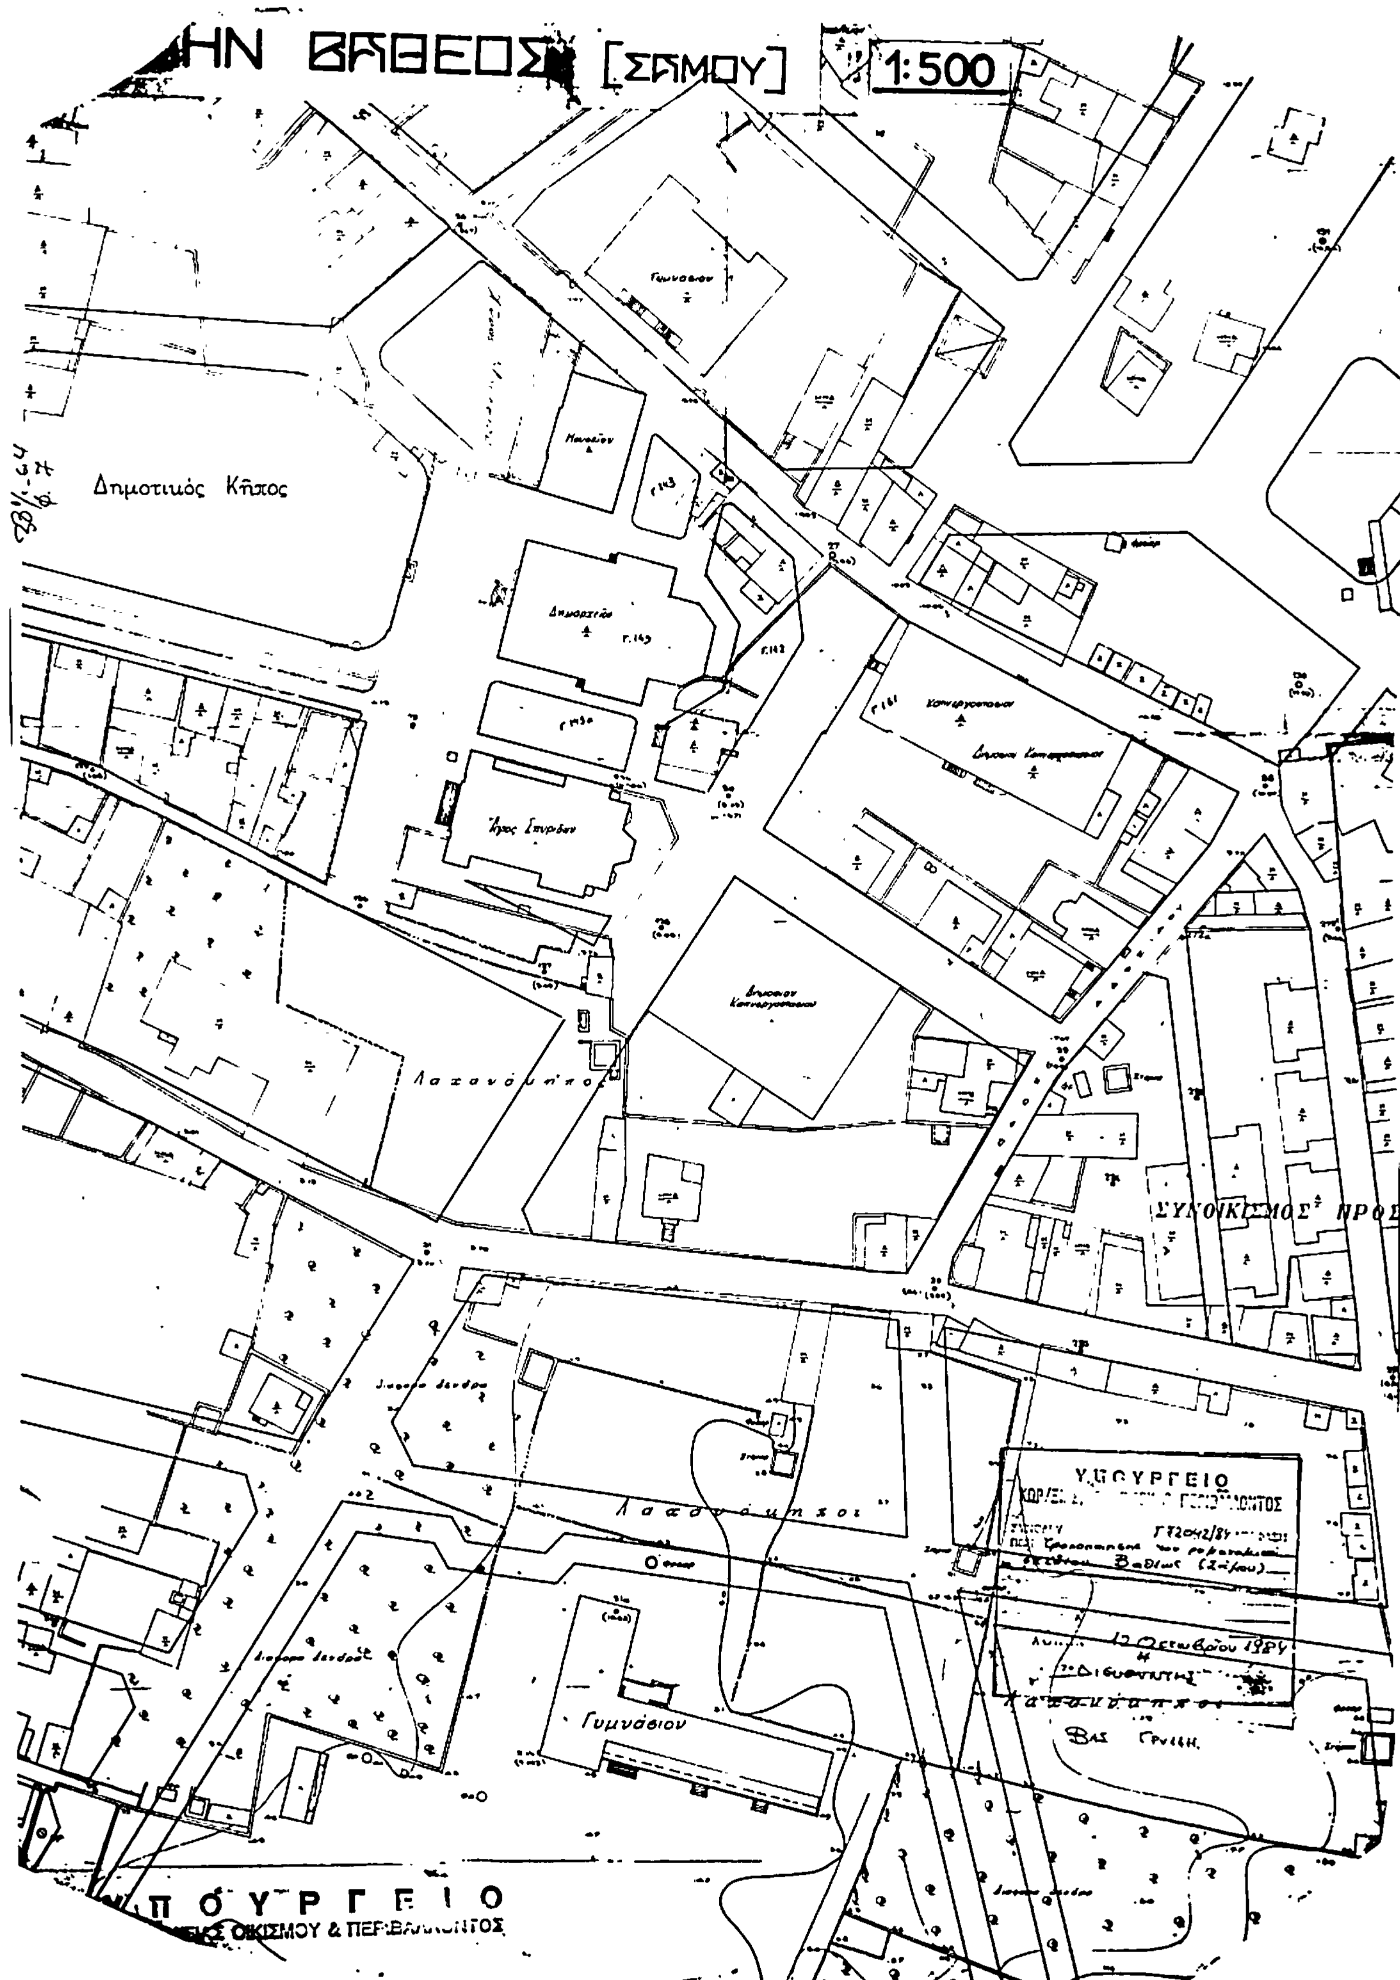
ΗΝ ΒΑΘΕΟΣ [ΣΑΜΟΥ]
1:500
Δημοτικός Κήπος
Γυμνάσιον
Δημαρχείον
Άγιος Σπυρίδων
Λαχανόκηποι
Δημόσιον Καπνεργοστάσιον
ΣΥΝΟΙΚΙΣΜΟΣ ΠΡΟΣ
Γυμνάσιον
ΥΠΟΥΡΓΕΙΟ
ΟΙΚΙΣΜΟΥ & ΠΕΡΙΒΑΛΛΟΝΤΟΣ
12 Οκτωβρίου 1984
Η Διευθύντρια
Βας. Γρυλλη

Αριθ. 74081/3083 (3)

Τροποποίηση του ρυμοτομικού σχεδίου Τρικάλων

Ο ΥΠΟΥΡΓΟΣ
ΧΩΡΟΤΑΞΙΑΣ, ΟΙΚΙΣΜΟΥ ΚΑΙ ΠΕΡΙΒΑΛΛΟΝΤΟΣ

Έχοντας υπόψη:

1. Τις διατάξεις του Ν.Δ/τος της 17 Ιουλίου 1923 «περί σχεδίων πόλεων κλπ.» όπως μεταγενέστερα τροποποιήθηκαν και συμπληρώθηκαν και ειδικότερα τα άρθρα 3 και 70.

2. Το με αριθ. 842/1980 Π.Δ/γμα «περί απλουστεύσεως της διαδικασίας κατά την έκδοσιν διοικητικών τινών πράξεων ατομικού χαρακτήρος επί αντικειμένων αρμοδιότητας Υπουργού Χωροταξίας, Οικισμού και Περιβάλλοντος» (ΦΕΚ 208/Α).

3. Τις διατάξεις του Ν. 947/1979 «περί οικιστικών περιοχών» (ΦΕΚ 169/Α) και ειδικότερα το άρθρο 62 (παρ. 1).

4. Τις διατάξεις του Ν. 1032/1980 «περί συστάσεως Υπουργείου Χωροταξίας, Οικισμού και Περιβάλλοντος» (ΦΕΚ 57/Α) και ειδικότερα τα άρθρα 2, 3 και 7.

5. Τις διατάξεις του Ν.Δ. 797/1971 «περί αναγκαστικών απαλλοτριώσεων» και ειδικότερα το άρθρο 11.

6. Την υπ' αριθ. 101/1983 πράξη του Δημοτικού Συμβουλίου Τρικκαίων.

7. Την υπ' αριθ. 86/1972 απόφαση του Μονομελούς Πρωτοδικείου Τρικάλων που καθορίζει την προσωρινή τιμή μονάδος αποζημιώσεως.

8. Την υπ' αριθ. 194/1982 απόφαση του Μονομελούς Πρωτοδικείου Τρικάλων από την οποία βεβαιώνεται ότι έχει ανακληθεί αυτοδικαίως η απαλλοτρίωση που δημοσιεύθηκε στο 314/12.8.1937 ΦΕΚ τ. Α΄.


9. Την υπ' αριθ. 121/1984 γνωμοδότηση του Κεντρικού Συμβουλίου Χωροταξίας, Οικισμού και Περιβάλλοντος, αποφασίζουμε:

α) Εγκρίνεται η τροποποίηση του ρυμοτομικού σχεδίου Τρικάλων με την επανεπιβολή απαλλοτριώσεως στο υπ' αριθ. 75 οικοδομικό τετράγωνο προς διατήρηση του πλάτους της οδού Ιάσονος, όπως φαίνεται στο σχετικό πρωτότυπο διάγραμμα σε κλίμακα 1 : 200, που θεωρήθηκε από τον Προϊστάμενο της Διευθύνσεως Πολεοδομικών Εφαρμογών με την υπ' αριθ. 74081/1984 πράξη του και που αντίτυπό του δημοσιεύεται συνοπτικά με την παρούσα απόφαση.

β) Η ισχύς της παρούσης αποφάσεως αρχίζει από τη δημοσίευσή της στην Εφημερίδα της Κυβερνήσεως.

Αθήνα, 29 Οκτωβρίου 1984

Ο ΥΠΟΥΡΓΟΣ
ΕΥΑΓΓΕΛΟΣ ΚΟΥΛΟΥΜΠΗΣ

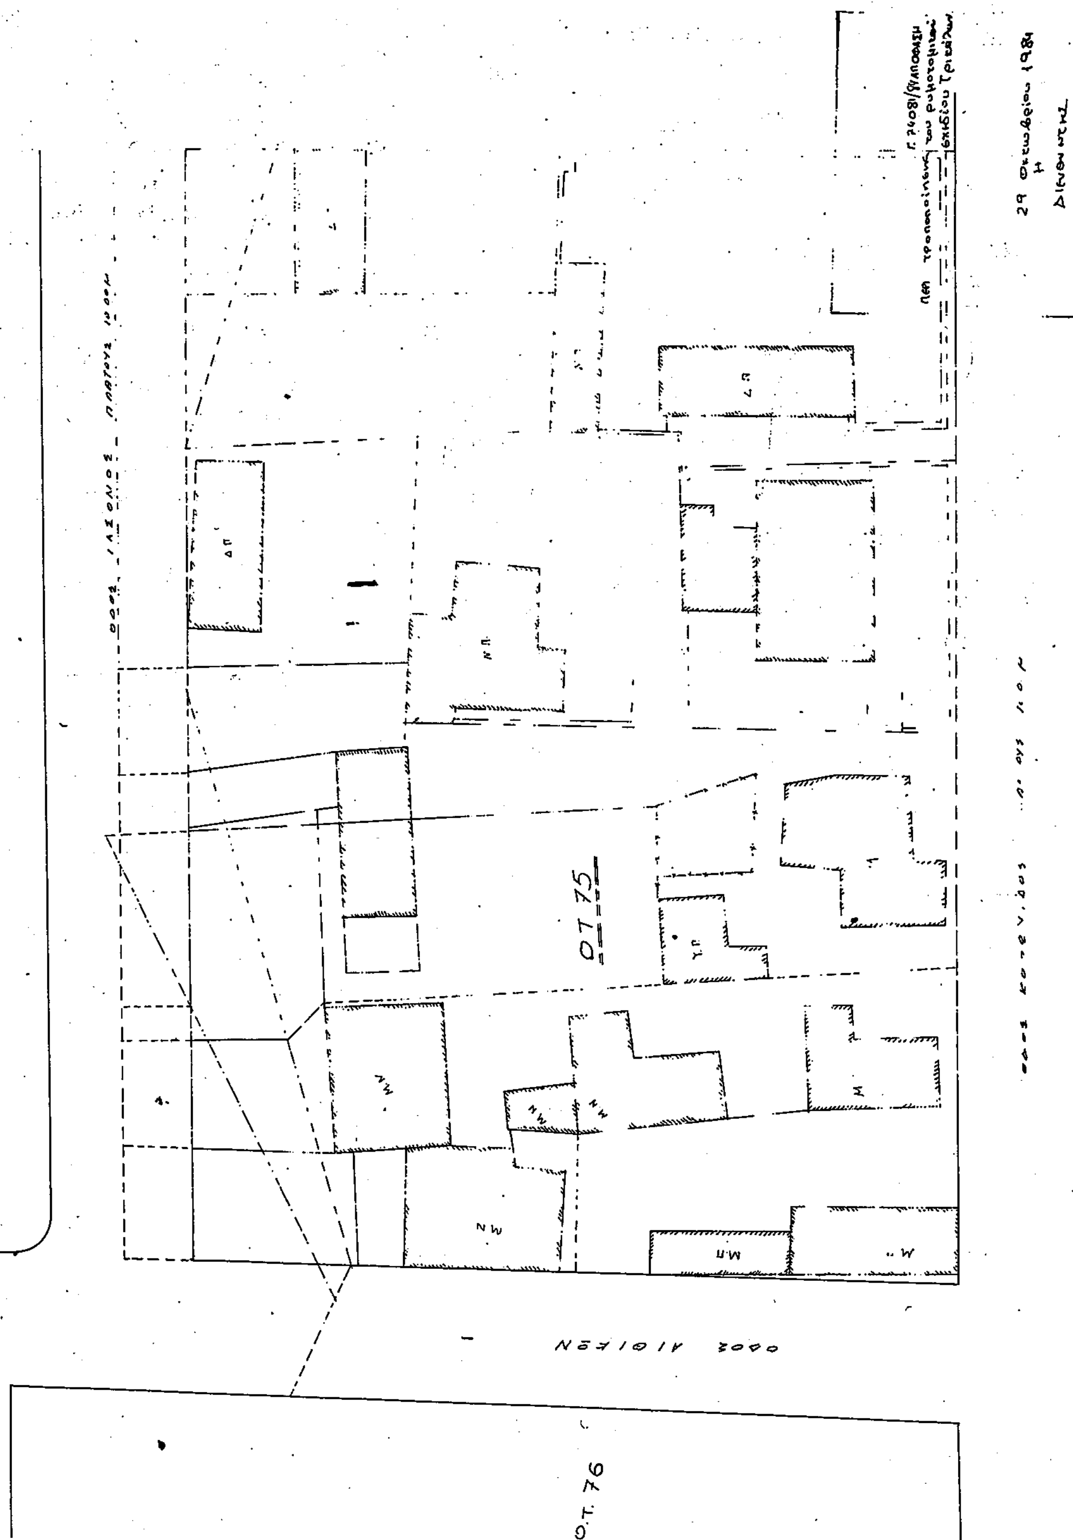

ΤΡΙΚΑΛΑ
ΚΛ. 1:200

ΥΠΟΥΡΓΕΙΟ
ΧΩΡΟΤΑΞΙΑΣ ΟΙΚΙΣΜΟΥ & ΠΕΡΙΒΑΛΛΟΝΤΟΣ

Αριθ. 77258/3369 (4)

Καθορισμός κοινοχρήστου χώρου εντός του οικισμού Μακρυνίτσας Ν. Μαγνησίας

Ο ΥΠΟΥΡΓΟΣ ΧΩΡΟΤΑΞΙΑΣ, ΟΙΚΙΣΜΟΥ ΚΑΙ ΠΕΡΙΒΑΛΛΟΝΤΟΣ

Έχοντας υπόψη :

1. Τις διατάξεις του Ν.Δ/τος της 17 Ιουλίου 1923 «περί σχεδίων πόλεων κλπ.» όπως μεταγενέστερα τροποποιήθηκαν και συμπληρώθηκαν και ειδικότερα τα άρθρα 1 και 3 αυτού.

2. Το με αριθ. 842/1980 Π.Δ/γμα «περί απλουστεύσεως της διαδικασίας κατά την έκδοσιν διοικητικών τινών πράξεων ατομικού χαρακτήρος επί αντικειμένων αρμοδιότητος Υπουργού Χωροταξίας, Οικισμού και Περιβάλλοντος» (ΦΕΚ 208/Α).

3. Τις διατάξεις του Ν. 1032/1980 «περί συστάσεως Υπουργείου Χωροταξίας, Οικισμού και Περιβάλλοντος» (ΦΕΚ 57/Α) και ειδικότερα τα άρθρα 2, 3 και 7 αυτού.

4. Το από 19.10.78 Π.Δ/γμα «περί χαρακτηρισμού ως παραδοσιακών οικισμών τινών του Κράτους και καθορισμός των όρων και περιορισμών δομήσεως των οικοπέδων αυτών» (ΦΕΚ 594/Δ).

5. Τις υπ' αριθ. 58/84 και 65/04 πράξεως του Κοινοτικού Συμβουλίου Μακρυνίτσας.

6. Τις υπ' αριθ. 308/84 και 524/84 γνωμοδοτήσεις του Κεντρικού Συμβουλίου Χωροταξίας, Οικισμού και Περιβάλλοντος, αποφασίζουμε :


α) Εγκρίνεται τοπικό ρυμοτομικό σχέδιο για τον καθορισμό κοινοχρήστου χώρου σε περιοχή που βρίσκεται εντός του οικισμού Μακρυνίτσας (Ν. Μαγνησίας), που υφίσταται προ του έτους 1923 στη θέση «Πλατεία Μπράνη» όπως φαίνεται με μαύρη διακεκομμένη γραμμή στο σχετικό πρωτότυπο διάγραμμα σε κλίμακα 1 : 1000, όπως θεωρήθηκε από τον Προϊστάμενο της Διεύθυνσης Πολεοδομικών Εφαρμογών με την υπ' αριθ. 77258/1984 πράξη του και που συνοπτικό του αντίτυπο δημοσιεύεται με την παρούσα απόφαση.

β) Η ισχύς της παρούσας απόφασης αρχίζει από τη δημοσίευσή της στην Εφημερίδα της Κυβερνήσεως.

Αθήνα, 27 Νοεμβρίου 1984

Ο ΥΠΟΥΡΓΟΣ

ΕΥΑΓΓΕΛΟΣ ΚΟΥΛΟΥΜΠΗΣ

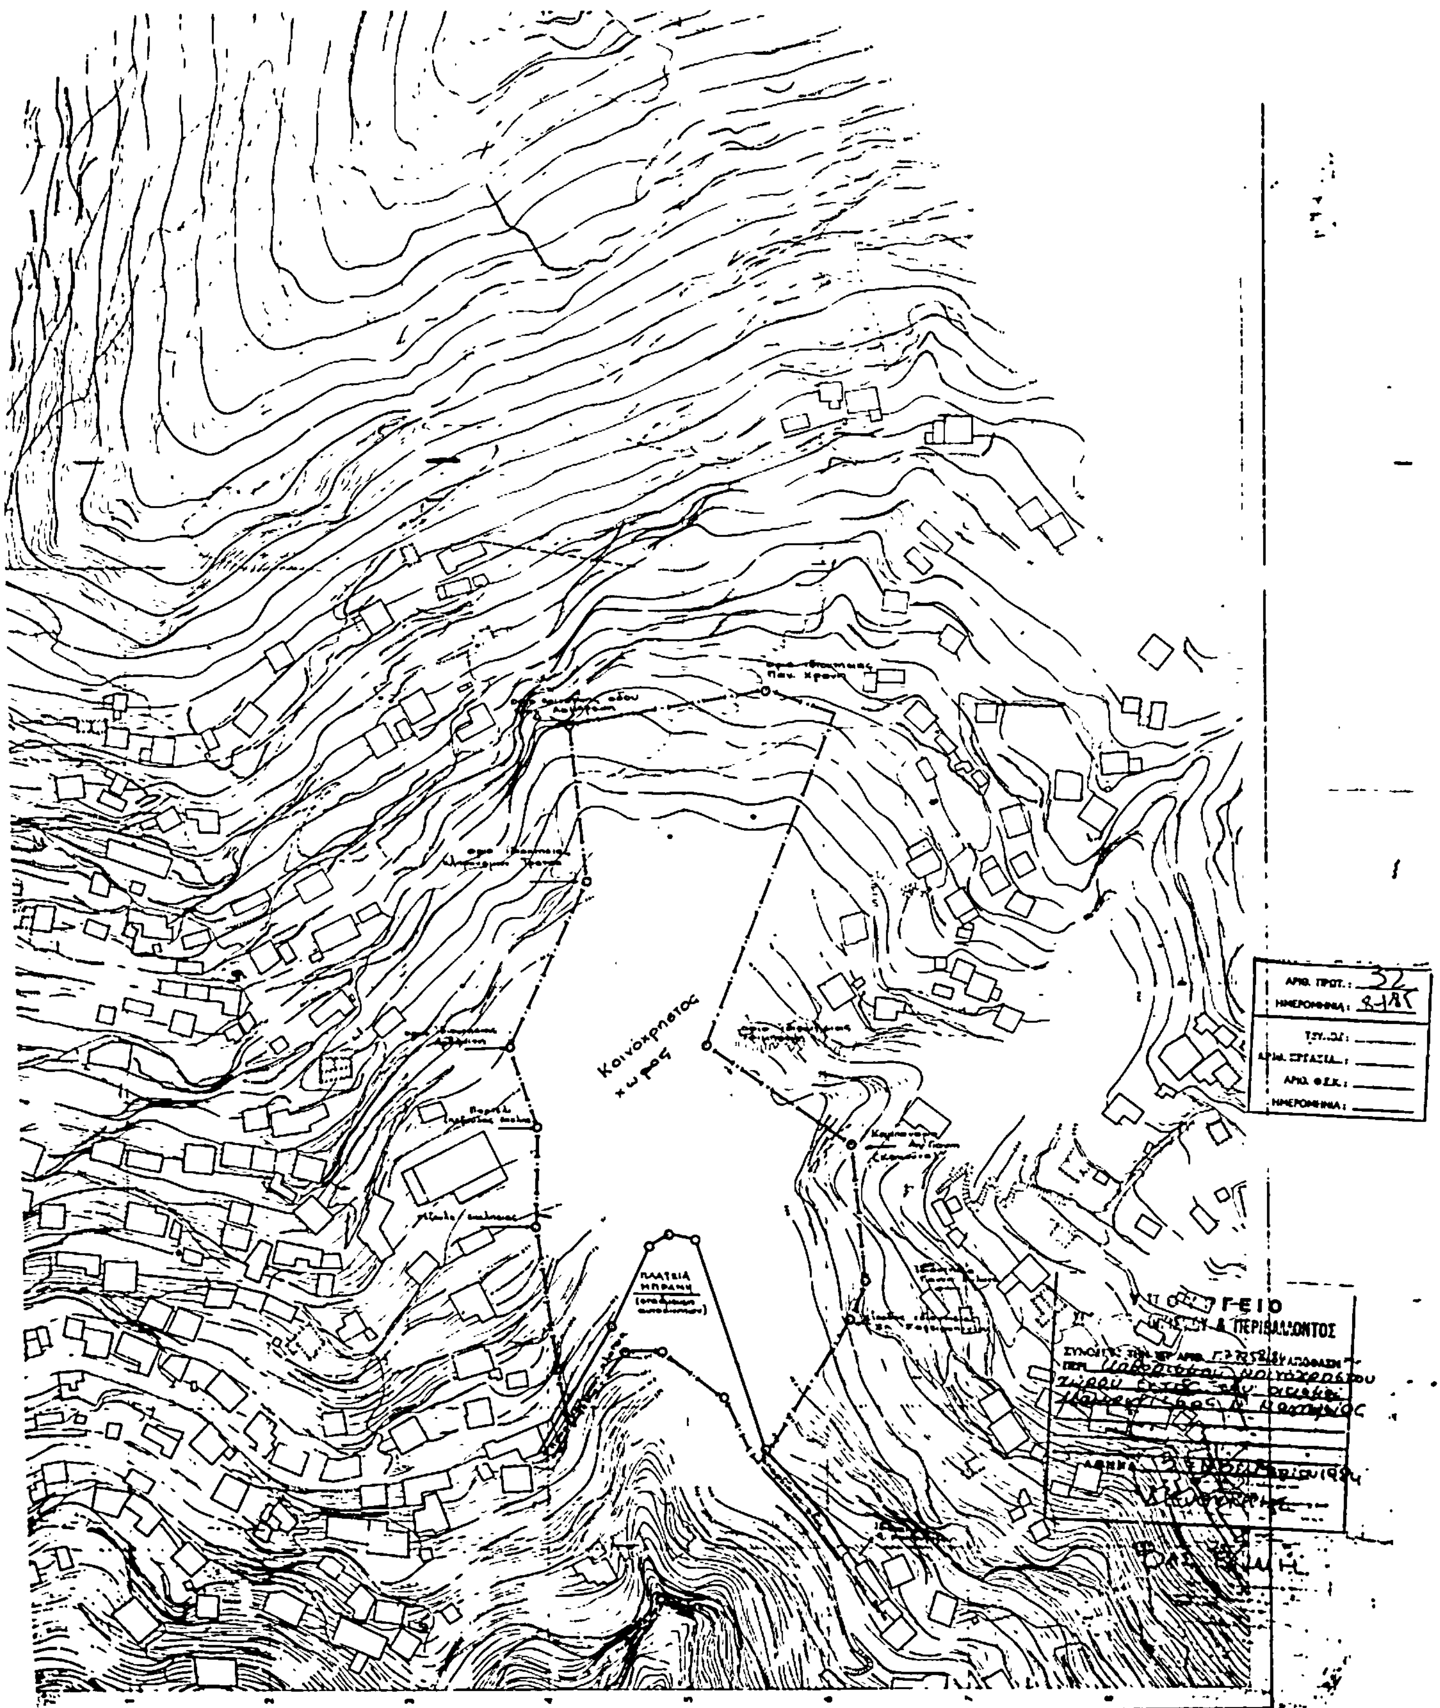

Κλίμαξ 1:1000

-ΟΥΡΓΕΙΟ ΟΙΚΙΣΜΟΥ & ΠΕΡΙΒΑΛΛΟΝΤΟΣ